

**Projekt**

z dnia 22 marca 2023 r.

Zatwierdzony przez .....

**UCHWAŁA NR .....  
RADY MIEJSKIEJ W ZAKROCZYMIU**


z dnia ..... 2023 r.

**zmieniająca uchwałę nr LIV/395/2018 Rady Miejskiej w Zakroczymiu z dnia 6 listopada 2018 r.  
w sprawie obciążenia służebnością przesyłu nieruchomości stanowiącej własność gminy Zakroczym**

Na podstawie art. 18 ust. 2 pkt 9 lit. a ustawy z dnia 8 marca 1990 r. o samorządzie gminnym (Dz. U. z 2023 r. poz. 40) uchwala się, co następuje:

**§ 1.** Załącznik do uchwały nr LIV/395/2018 Rady Miejskiej w Zakroczymiu z dnia 6 listopada 2018 r. w sprawie obciążenia służebnością przesyłu nieruchomości stanowiącej własność gminy Zakroczym otrzymuje brzmienie określone w załączniku do niniejszej uchwały.

**§ 2.** Uchwała wchodzi w życie z dniem podjęcia.

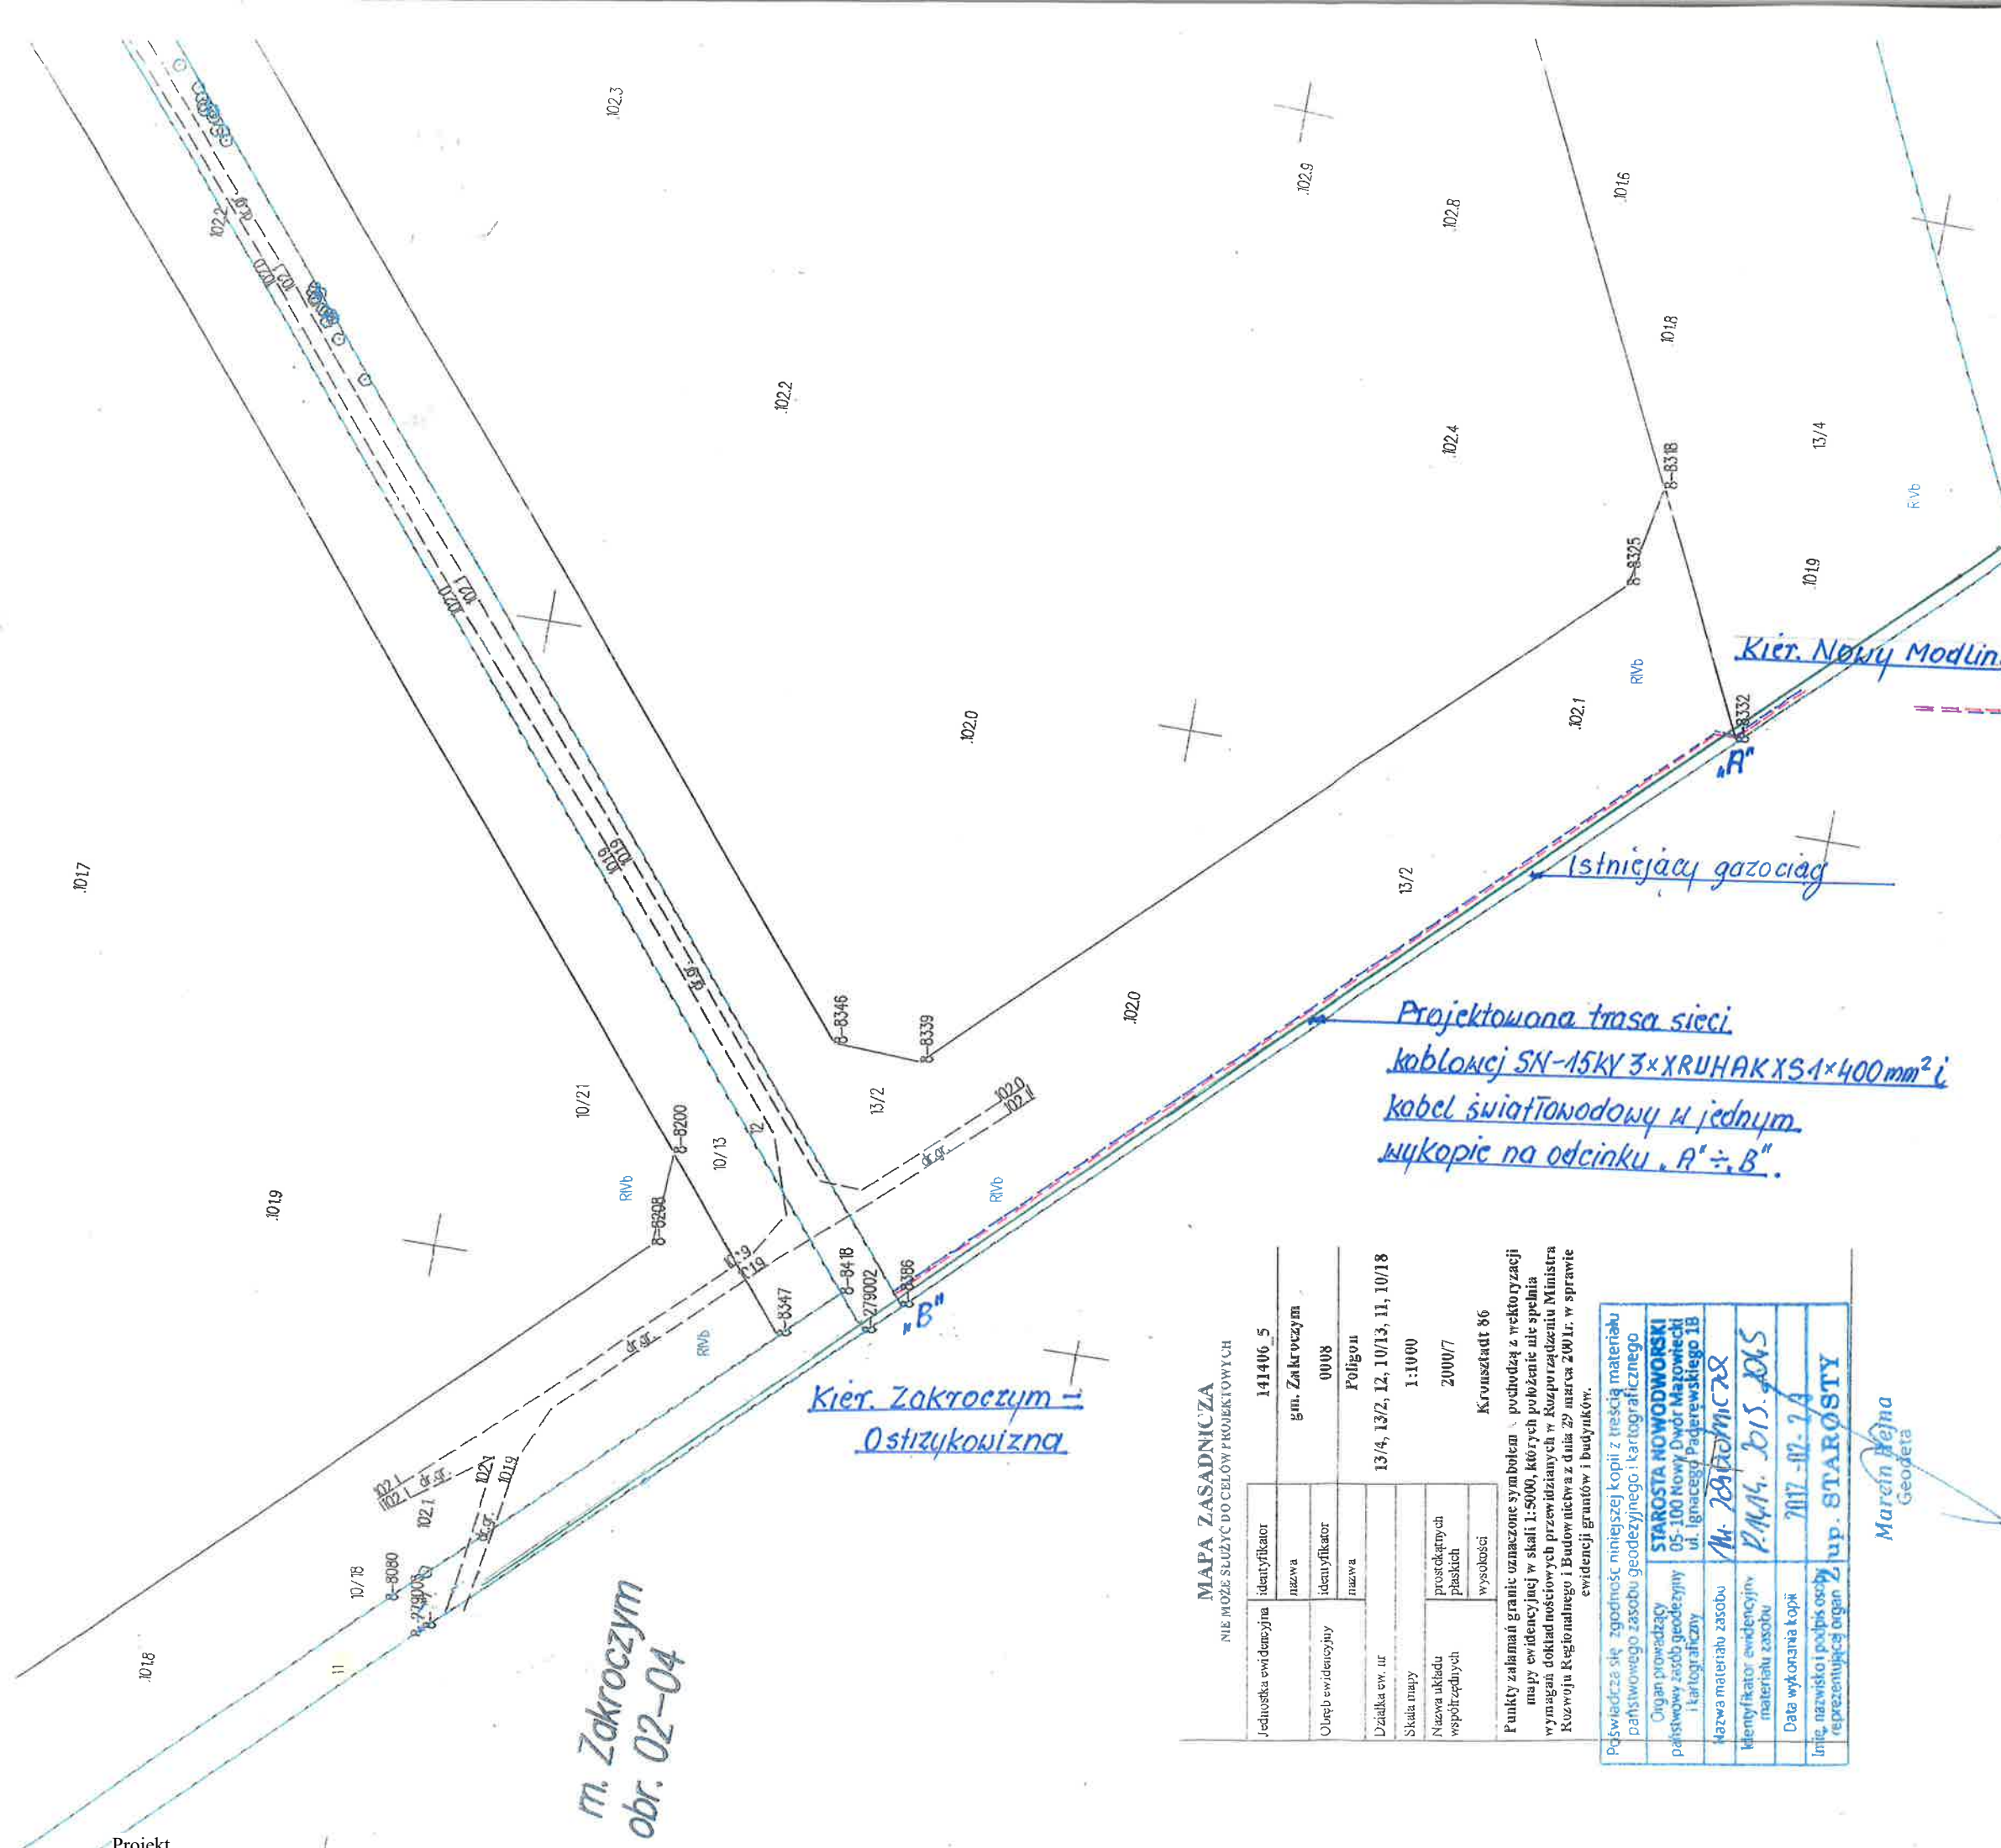

Załącznik do uchwały Nr .....  
Rady Miejskiej w Zakroczymiu  
z dnia ..... 2023 r.

m. Nowy Dwór Ma. ki  
obr. 1-01

Legenda

Projektowany kabel sieci SN-15kV  
Projektowany kabel światłowodowy

Kier. Nowy Modlin.

Istniejący gazociąg

Projektowana trasa sieci  
kablowej SN-15kV 3xXRUHAKXS4x400mm² i  
kabel światłowodowy w jednym  
wykopie na odcinku A'-B''.

Kier. Zakroczym -  
Ostizykowizna

m. Zakroczym  
obr. 02-04

**MAPA ZASADNICZA**  
NIE MOŻE SŁUŻYĆ DO CELÓW PROJEKTOWYCH

|                            |                       |                                  |
|----------------------------|-----------------------|----------------------------------|
| Jednostka ewidencyjna      | identyfikator         | 141406_5                         |
|                            | nazwa                 | gm. Zakroczym                    |
| Opis ewidencyjny           | identyfikator         | 0008                             |
|                            | nazwa                 | Polygon                          |
| Działka ew. ur             |                       | 13/4, 13/2, 12, 10/13, 11, 10/18 |
| Skala mapy                 |                       | 1:1000                           |
| Nazwa układu współrzędnych | prostejanych płaskich | 2000/7                           |
|                            | wysokości             | Kronsztadt 86                    |

Punkty załamał granic oznaczone symbolem \ podchodzą z wektoryzacji mapy ewidencyjnej w skali 1:5000, których położenie nie spełnia wymagań dokładnościowych przewidzianych w Rozporządzeniu Ministra Rozwoju Regionalnego i Budownictwa z dnia 29 marca 2001r. w sprawie ewidencji gruntów i budynków.

|   |                                                           |
|---|-----------------------------------------------------------|
| Podpisuje się zgodność niniejszej kopii z treścią materiału państwowego zasobu geodezyjnego i kartograficznego | STAROSTA NOWODWORSKI                                      |
| Organ prowadzący państwowy zasób geodezyjny i kartograficzny                                                   | 05-100 Nowy Dwór Mazowiecki ul. Ignacego Paderewskiego 1B |
| Nazwa materiału zasobu                                                                                         | M. Zakroczym                                              |
| Identyfikator ewidencyjny materiału zasobu                                                                     | P.1414. 2015. 015                                         |
| Data wykonania kopii                                                                                           | 2017-02-24                                                |
| Linie, nazwisko i podpis osoby reprezentującej organ                                                           | up. STAROSTY                                              |

Marek Mejna  
Geodeta

Opłacony

PROJEKTANT  
Jan Myszczak  
upr. 38-380/76  
w specjalności instalacji inżynierskiej  
w zakresie instalacji elektrycznych

### **Uzasadnienie**

W związku ze zmianą przebiegu planowanej infrastruktury technicznej, zmienia się mapa stanowiąca załącznik do uchwały nr VI/59/2019 Rady Miejskiej w Zakroczymiu z dnia 29 marca 2019 r. w sprawie obciążenia służebnością przesyłu nieruchomości stanowiącej własność gminy Zakroczym.