

Projekt

z dnia 21 grudnia 2020 r.

Zatwierdzony przez

**UCHWAŁA NR
RADY MIEJSKIEJ W ZAKROCZYMIU**

z dnia 2020 r.

w sprawie wyznaczenia aglomeracji Zakroczym

Na podstawie art. 87 ust. 1 ustawy z dnia 20 lipca 2017 r. Prawo wodne (Dz. U. z 2020 r. poz. 310¹⁾) uchwala się, co następuje:

§ 1. Wyznacza się aglomerację Zakroczym o równoważnej liczbie mieszkańców (RLM) **3 263 RLM**.

§ 2. 1. Aglomeracja Zakroczym obejmuje swym zasięgiem tereny objęte systemem kanalizacji zbiorczej zakończonym oczyszczalnią ścieków zlokalizowaną w miejscowości Zakroczym.

2. Część opisową niniejszej uchwały stanowi załącznik nr 1.

3. Obszar aglomeracji Zakroczym wyznacza się na terenie części miasta Zakroczym w granicach, które zostały oznaczone na arkuszach map w skali 1:10 000 – części graficznej stanowiącej załącznik nr 2 do niniejszej uchwały.

§ 3. Niniejsza uchwała była poprzedzona uchwałą nr 171/12 Sejmiku Województwa Mazowieckiego z dnia 12 lipca 2012 r. w sprawie likwidacji dotychczasowej aglomeracji Zakroczym oraz wyznaczenia nowej aglomeracji Zakroczym (Dz. Urz. Woj. Mazowieckiego z 2012 r., poz. 5554), która traci moc z dniem wejścia w życie niniejszej uchwały zgodnie z art. 565 ust. 2 ustawy z dnia 20 lipca 2017 Prawo wodne (Dz. U. z 2020 r. poz. 310). Niniejsza uchwała jest wprowadzana zgodnie art. 87 ust. 1 i 4 ww. ustawy.

§ 4. Uchwała wchodzi w życie po upływie 14 dni od dnia ogłoszenia w Dzienniku Urzędowym Województwa Mazowieckiego.

¹⁾ Zmiany wymienionej ustawy zostały ogłoszone w Dz.U. z 2020 r. poz. 284, 695, 875, 782 i 1378

Załącznik nr1 do uchwały Nr

Rady Miejskiej w Zakroczymiu

z dnia.....2020 r.

Część opisowa

I. Informacja o długości i rodzaju istniejącej i planowanej sieci kanalizacyjnej, liczba stałych mieszkańców aglomeracji, liczba osób czasowo przebywających w aglomeracji.

Tabela nr 1 Istniejąca sieć kanalizacyjna na terenie wyznaczonej aglomeracji Zakroczym

Lp.	Kanalizacja istniejąca	Długość [km]	Liczba osób korzystających z istniejącej kanalizacji		
			Mieszkańcy stali	Mieszkańcy czasowo przebywający	Sumaryczna liczba osób
1.	Sanitarna grawitacyjna	2,8	2 525	30	2 555
2.	Ogólnospławna grawitacyjna	23,4			
3.	Sanitarna tłoczna	2,8			
4.	Ogólnospławna tłoczna	23,4			
Razem		52,4	2 525	30	2 555

Tabela nr 2 Indywidualne systemy oczyszczania ścieków w wyznaczonej aglomeracji Zakroczym

Lp.	Indywidualne systemy gospodarowania ściekami	Ilość [szt.]	Liczba osób korzystających z indywidualnych systemów oczyszczania ścieków		
			Mieszkańcy stali	Mieszkańcy czasowo przebywający	Sumaryczna liczba osób
1.	Przydomowe ¹⁾ oczyszczalnie ścieków na terenie	0	0	0	0
2.	Gromadzenie ścieków w szczelnych zbiornikach bezodpływowych	0	0	0	0
3.	Razem	0	0	0	0

Według ostatniego sprawozdania KPOŚK 2019 wynika, że na terenie dotychczasowej aglomeracji Zakroczym było 5 instalacji zwanych „przydomowymi oczyszczalniami ścieków”, jednakże poprzedni obszar i granice omawianej aglomeracji zostały wyznaczone niezgodnie z obecnie obowiązującym Rozporządzeniem Ministra Gospodarki Wodnej i Żeglugi Śródlądowej z dnia 27 lipca 2018 r. w sprawie sposobu wyznaczania obszarów i granic aglomeracji, gdyż poprowadzono je na obszarze znacznie większym, niż działki ewidencyjne przyległe do sieci kanalizacyjnej istniejącej lub planowanej do budowy, tj. skanalizowane lub przewidziane do skanalizowania. Ponadto dotychczasowa aglomeracja Zakroczym obejmowała także część gminy Nowy Dwór Mazowiecki, która zostaje obecnie odłączona od aglomeracji z końcowym punktem zrzutu ścieków na granicy gmin. Po wyznaczeniu nowych granic aglomeracji po granicach ewidencyjnych ww. działek obszar aglomeracji Zakroczym uległ odpowiedniemu zmniejszeniu. Aglomeracja Zakroczym została wyznaczona w taki sposób, aby obejmowała jedynie działki podłączone do sieci kanalizacyjnej, a zatem na jej terenie nie znajdują się zbiorniki bezodpływowe.

Na podstawie dokonanej weryfikacji obszarów i granic aglomeracji Zakroczym, należy stwierdzić, że wyznaczana aglomeracja w wielkości 3 263 RLM składa się z: 2 525 RLM mieszkańców stałych, 30 RLM osób czasowo przebywających oraz 708 RLM przemysłu.

¹⁾ Przydomowe oczyszczalnie ścieków na terenie aglomeracji, zapewniające taki sam poziom ochrony środowiska, co oczyszczalnia główna. Ze względu na nieposiadanie przez Gminę kompletu wymaganych dokumentów potwierdzających zgodność tzw. „przydomowych oczyszczalni” z przepisami w zakresie jakości oczyszczania ścieków, instalacje te zostały wyłączone z obszaru aglomeracji Zakroczym.

II. Informacja o przemyśle obsługiwany lub planowany do obsługi przez sieć kanalizacyjną.

- a) Na terenie aglomeracji Zakroczym występuje szereg podmiotów prawnych. Wśród tych wytwarzających ścieki przemysłowe i odprowadzające je do sieci kanalizacyjnej znajdują się:
- Przychodnia Rejonowa Samodzielnego Zespołu Publicznych Zakładów Opieki Zdrowotnej,
 - Cukiernictwo: Słodkie Hawo ; P.P.H.U. SWEETLAND,
 - Wędliniarstwo: „Swojskie Wędliny u Tomka”,
 - Zakład betoniarski Trzos L.,
 - Producent leków LEK-AM,
 - Myjnia bezdotykowa przy ul. Płońskiej,
 - Restauracje i usługi gastronomiczne: „, Restauracja Szwagierki”; „Karczma Pod Jaworem”, Centrum hotelowo-bankietowe „Finezja”, Kawiarnia i pizzeria "Pauza Cafe", pizzeria „La Bella”.
- b) Na terenie aglomeracji Zakroczym nie planuje się podłączenia nowych zakładów przemysłowych do sieci kanalizacyjnej.

III. Informacja o planowanych do budowy sieciach kanalizacyjnych oraz wskaźnikach koncentracji.

Planowana jest budowa sieci kanalizacji sanitarnej na ul. Duchowizna i Gałachy o łącznej długości 5,1 km. Do sieci tej podłączonych zostanie 18 budynków (ok. 72 osoby) na ul. Gałachy oraz 53 budynki (ok. 212 osób) na ul. Duchowizna. Do tych wartości należy doliczyć osoby czasowo przebywające, tj. 14 miejsc noclegowych w Villa B&B Guest House przy ul. Duchowizna. Wskaźnik koncentracji wyniesie 58,43 os./km sieci. Wskaźnik koncentracji nie znajduje się na minimalnym poziomie, zapewniającym ekonomiczność przedsięwzięcia, zatem planowane kolektory nie zostały ujęte w granicach wyznaczonej aglomeracji Zakroczym.

IV. Informacja o istniejących i planowanych do budowy oczyszczalniach ścieków.

Miejscowość: Zakroczym

Gmina: Zakroczym

Powiat: nowodworski

Województwo: mazowieckie

Adres: ul. Parowa Okólna 3B, 05-170 Zakroczym; dz. nr 78/3, obręb 01-09 m. Zakroczym

Email: mariusz.tomaszewski@zakroczym.pl

Telefon: 515 137 732

Odbiornikiem ścieków oczyszczonych jest **Wisła w km 556+500** jej biegu. Współrzędne geograficzne wylotu: 52°25'49,79"N 20°35'29,44"E

Ostatnia modernizacja była wykonywana w 2005 r. przez Mostostal Warszawa – przepustowość została zwiększona do 1750 m³/d. Na chwilę obecną nie ma planów modernizacji lub rozbudowy oczyszczalni w Zakroczymiu.

Oczyszczalnia w Zakroczymiu obsługuje sieć kanalizacyjną na terenie aglomeracji Zakroczym oraz sieć kanalizacyjną z terenu Twierdzy Modlin w gminie Nowy Dwór Mazowiecki, do której podłączonych jest 4 875 mieszkańców stałych oraz 300 osób czasowo przebywających, dając w sumie **5 175 RLM**.

V. System gospodarki ściekowej.

1. Ilość ścieków komunalnych powstających na terenie aglomeracji.

Średnio dobowa ilość ścieków komunalnych powstających na terenie aglomeracji [m³/d]: **358,38 m³/d**, w tym:

- Ścieki dostarczane systemem kanalizacji sanitarnej: 351,50 m³/d, w tym:
- Ścieki bytowe mieszkańców dostarczane systemem kanalizacji zbiorczej: 307,50 m³/d,

- Ścieki bytowe z instytucji publicznych dostarczone kanalizacją: 6,74 m³/d,
- Ścieki przemysłowe dostarczane systemem kanalizacji zbiorczej: 44,14 m³/d,
- Ścieki bytowe dowożone taborem asenizacyjnym z indywidualnych systemów – zbiorników bezodpływowych na terenie aglomeracji: 0 m³/d ,
- Ścieki bytowe powstające na terenie aglomeracji przez mieszkańców posiadających przydomowe oczyszczalnie ścieków: 0 m³/d.

Wszystkie ścieki z terenu wyznaczonej aglomeracji odprowadzane są siecią kanalizacyjną.

Łączna roczna ilość ścieków powstająca na terenie aglomeracji: 130,809 dam³/rok

Oczyszczalnia w Zakroczymiu przyjmuje średnio 1 410,95 m³/d ścieków komunalnych, w tym 93,33 m³/d dowożonych od wszystkich dostawców oraz średnio 358,38 m³/d ścieków bytowych i przemysłowych z sieci kanalizacyjnej na terenie Gminy i zarazem aglomeracji Zakroczym, a także średnio 650,00 m³/d ścieków bytowych i przemysłowych z sieci kanalizacyjnej na terenie gminy Nowy Dwór Mazowiecki (Twierdza Modlin) poza wyznaczoną aglomeracją Zakroczym. Pozostałą część stanowią wody opadowe, infiltracyjne i przypadkowe, które trafiają do kanalizacji ogólnospławnej i deszczowej.

Obciążenie oczyszczalni ścieków jest sumą 3 263 RLM z terenu wyznaczonej aglomeracji Zakroczym, 5 175 z sieci kanalizacyjnej z terenu Twierdzy Modlin (gm. Nowy Dwór Mazowiecki) oraz 1 167 RLM z dowozu ścieków z terenów poza aglomeracją, a zatem wynosi 9 605 RLM.

2. Przepustowość istniejącej oczyszczalni ścieków.

Przepustowość średnia dobową według projektu: **1 750 [m³/d]**

Projektowe RLM oczyszczalni: **11 667 RLM**

Oczyszczalnia działa na podstawie pozwolenia wodnoprawnego udzielonego decyzją nr 110 Starosty Nowodworskiego z dnia 18 września 2012 r. (znak sprawy: ŚR.6341.45.2012). Pozwolenie obowiązuje do dnia 18 września 2022 r.

Zgodnie z pozwoleniem wodnoprawnym oczyszczalnia może wprowadzać do Wisły w km 556,5 ścieki oczyszczone w ilości:

$$\begin{aligned} Q_{\text{sr.d}} &= 1\,750 \text{ m}^3/\text{d}, \\ Q_{\text{max.d}} &= 2\,360 \text{ m}^3/\text{d}, \\ Q_{\text{max.r}} &= 861\,400 \text{ m}^3/\text{rok}, \\ Q_{\text{max.h}} &= 180 \text{ m}^3/\text{h}. \end{aligned}$$

3. Skład jakościowy ścieków powstających na terenie aglomeracji.

Skład jakościowy ścieków surowych (średnia z badań w 2020 r.):

1. BZT₅ [mgO₂/l] - **749,4**
2. ChZT_{Chr} [mgO₂/l] - **1 619,2**
3. Zawiesina ogólna [mg/l] – **348,6**
4. Azot ogólny [mgN/l] – **111,4**
5. Fosfor ogólny [mgP/l] - **10,34**

Skład jakościowy ścieków oczyszczonych (średnia z badań w 2020 r. po usunięciu awarii):

1. BZT₅ [mgO₂/l] - **5**
2. ChZT_{Chr} [mgO₂/l] - **61**
3. Zawiesina ogólna [mg/l] - **18**
4. Azot ogólny [mgN/l] – **12**
5. Fosfor ogólny [mgP/l] - **4,7**

Zgodnie z obowiązującym pozwoleniem najwyższe dopuszczalne wartości wskaźników zanieczyszczeń w odprowadzonych muszą być zgodne z Rozporządzeniem Ministra Gospodarki Morskiej

i Żeglugi Śródlądowej z dnia 12 lipca 2019 r. w sprawie substancji szczególnie szkodliwych dla środowiska wodnego oraz warunków, jakie należy spełnić przy wprowadzaniu do wód lub do ziemi ścieków, a także przy odprowadzaniu wód opadowych lub roztopowych do wód lub do urządzeń wodnych i wynosić:

1. BZT₅ [mgO₂/l] - **15**
2. ChZT_{Chr} [mgO₂/l] - **125**
3. Zawiesina ogólna [mg/l] – **35**
4. Azot ogólny* [mgN/l] - **15**
5. Fosfor ogólny* [mgP/l] – **2**

*W pozwoleniu wodnoprawnym nie określono najwyższych wartości wskaźników azotu ogólnego i fosforu ogólnego. Podane wartości w tym przypadku są zgodne z powyższym Rozporządzeniem Ministra Gospodarki Morskiej i Żeglugi Śródlądowej.

Oczyszczalnia ścieków w Zakroczymiu aktualnie nie spełnia standardów oczyszczania ścieków w zakresie usuwania związków fosforu. W 2020 r. doszło do awarii urządzeń na oczyszczalni oraz problemów z wywozem osadu ściekowego, w związku z czym okresowo oczyszczalnia wprowadzała do odbiornika ścieki oczyszczone o podwyższonych wskaźnikach zanieczyszczeń. Obecnie awaria została usunięta, a oczyszczalnia w Zakroczymiu spełnia standardy oczyszczania ścieków z wyjątkiem ww. fosforu.

4. Ilość i skład jakościowy ścieków przemysłowych odprowadzanych przez zakłady do systemu kanalizacji zbiorczej.

Średnio dobowa ilość ścieków przemysłowych powstających na terenie aglomeracji: **44,14** [m³/d]
Biochemiczne zapotrzebowanie na tlen (BZT₅) dla ścieków przemysłowych w aglomeracji Zakroczym wynosi 993,72 mgO₂/l.

5. Uzasadnienie określonej RLM aglomeracji.

Równoważna liczba mieszkańców aglomeracji (RLM) dla aglomeracji Zakroczym wynosi **3 263 RLM** i obejmuje:

- a) **2 525 RLM** stałych mieszkańców aglomeracji oraz osoby czasowo przebywające na terenie aglomeracji korzystających z istniejącej sieci kanalizacyjnej,
- b) **30 RLM** osób czasowo przebywających w aglomeracji korzystających z sieci kanalizacyjnej,
- c) **708 RLM** przemysłu dostarczającego ścieki przemysłowe do sieci kanalizacyjnej,
- d) **0 RLM** mieszkańców stałych i osób czasowo przebywających oraz przemysłu, korzystających z indywidualnych systemów oczyszczania ścieków komunalnych.

Liczba zainstalowanych zbiorników bezodpływowych na terenie aglomeracji wynosi: **0 szt.**

Liczba przydomowych oczyszczalni ścieków na terenie aglomeracji wynosi: **0 szt.**

VI. Strefy ochronne ujęć wody, zawierające oznaczenie aktów prawa miejscowego lub decyzji ustanawiających te strefy oraz zakazy, nakazy i ograniczenia obowiązujące na tych terenach.

Na terenie wyznaczonej aglomeracji Zakroczym znajduje się ujęcie wód podziemnych o nazwie „Prochownia”, zlokalizowane jest na działkach nr 70, 62/4 oraz 71 obrębu 21 02-12 w Zakroczymiu. Zgodnie z pozwoleniem wodnoprawnym, udzielonym decyzją nr 106/2012 Starosty Nowodworskiego w dniu 14.09.2012 (znak sprawy: ŚR-6341.7M.2.12), ZGK w Zakroczymiu może ujmować wody z czwartorzędowego poziomu wodonośnego w ilości: **Q_{sr.d} = 800,0 m³/d, Q_{max.h} = 42,0 m³/h, Q_{max.roc} = 370 000 m³/rok.**

Ujęcie posiada zatwierdzone zasoby eksploatacyjne w wysokości Q_E = 200,0 m³/h przy depresji S_E = 6,0 m, a w jego skład wchodzi 3 studnie nr: 1G, 3G, 4G. Pozwolenie na pobór wód podziemnych obowiązuje do dnia 15.08.2032 r. Stref ochrony bezpośredniej i pośredniej nie wyznaczono. Mimo to, uchwała nr XI/54/2007 Rady Gminy Zakroczym z dnia 26 września 2007 r. w sprawie uchwalenia miejscowego planu zagospodarowania przestrzennego miasta Zakroczym w § 41 mówi, iż: „Plan wyznacza tereny ujęć wody i stacji uzdatniania wody oraz wyznacza strefy ochrony bezpośredniej od studni głębinowych licząc 10 m od zarysów obudów studni, z zakazem:

- Rolniczego i ogrodniczego wykorzystania terenu,

- Instalowania urządzeń sanitarnych i odprowadzania wód opadowych,
- Stosowania nawozów sztucznych i naturalnych oraz środków ochrony roślin,
- Składowania śmieci i odpadów".

W § 46 w zakresie zaopatrzenia w wodę, ww. plan miejscowy dopuszcza realizację lokalnych ujęć wody pod warunkiem zachowania przepisów odrębnych i szczególnych, do czasu realizacji sieci wodociągowej miejskiej.

VII. Obszary ochronne zbiorników wód śródlądowych zawierające oznaczenie aktów prawa miejscowego ustanawiających te obszary oraz zakazy, nakazy i ograniczenia obowiązujące na tych obszarach.

Na terenie aglomeracji brak takich obszarów.

VIII. Formy ochrony przyrody, o których mowa w art. 6 ustawy z dnia 16 kwietnia 2004 r. o ochronie przyrody, zawierające nazwę formy ochrony przyrody oraz tytuł i miejsce ogłoszenia aktu prawnego tworzącego, ustanawiającego albo wyznaczającego formę ochrony przyrody oraz informacje o obszarach mających znaczenie dla Wspólnoty znajdujących się na liście, o której mowa w art. 27 ust. 1 tej ustawy.

Na terenie aglomeracji znajdują się następujące formy ochrony przyrody, wymienione w ustawie z dnia 16 kwietnia 2004 r. o ochronie przyrody:

1. Warszawski Obszar Chronionego Krajobrazu – utworzony Rozporządzeniem Wojewody Warszawskiego z dnia 29 sierpnia 1997 r. w sprawie utworzenia obszaru chronionego krajobrazu na terenie województwa warszawskiego (Dz. Urz. Z 1997 r. nr 43, poz. 149), Rozporządzenie nr 3 Wojewody Mazowieckiego z dnia 13 lutego 2007 r. w sprawie Warszawskiego Obszaru Chronionego Krajobrazu (Dz. Urz. z 2007 r. nr 42 poz. 870 z późn. zm.).


2. Obszar Natura 2000 Dolina Środkowej Wisły (obszary ptasie) – utworzone Rozporządzeniem Ministra Środowiska z dnia 21 lipca 2004 r. w sprawie obszarów specjalnej ochrony ptaków Natura 2000 (Dz. U. 04.229.2313), Rozporządzenie Ministra Środowiska z dnia 27 października 2008 r. zmieniające rozporządzenie w sprawie obszarów specjalnej ochrony ptaków Natura 2000 (Dz. U. 2008.198.1226) – obejmuje południową część aglomeracji Zakroczym (rejon ulic Gałuchy, Starostwo, teren oczyszczalni ścieków).

3. Obszar Natura 2000 Kampinoska Dolina Wisły (obszary siedliskowe) – utworzone decyzją Komisji z dnia 10 stycznia 2011 r. w sprawie przyjęcia na mocy dyrektywy Rady 92/43/EWG czwartego zaktualizowanego wykazu terenów mających znaczenie dla Wspólnoty składających się na kontynentalny region biogeograficzny (Dz. Urz. UE, L33, str. 146) – obejmuje południową część aglomeracji (rejon ulic Gałuchy, Starostwo, teren oczyszczalni ścieków).

Ponadto wyznaczana aglomeracja Zakroczym **graniczy** z Rezerwatem Przyrody Zakole Zakroczymskie **lecz nie znajduje się na jego terytorium**. Rezerwat Zakole Zakroczymskie utworzony został Rozporządzeniem Ministra Ochrony Środowiska, Zasobów Naturalnych i Leśnictwa z dnia 23 grudnia 1998 r. w sprawie uznania za rezerwat przyrody (Dz. U. z 1998 r. nr 166, poz. 1224), Rozporządzenie nr 274 Wojewody Mazowieckiego z dnia 12 grudnia 2001 r. w sprawie ogłoszenia wykazu rezerwatów przyrody zlokalizowanych na terenie województwa mazowieckiego i utworzonych do dnia 31 grudnia 1998 r. (Dz. Urz. Z 2001 r. nr 269, poz. 6860), Zarządzenie Regionalnego Dyrektora Ochrony Środowiska w Warszawie z dnia 17 maja 2019 r. w sprawie rezerwatu przyrody Zakole Zakroczymskie (Dz. Urz. z 2019 r., poz. 6599).

Część graficzna


Legenda	
Gospodarka ściekowa	
	Obszar i granice aglomeracji Zakroczym
	Przebieg istniejącej sieci kanalizacyjnej
	Przebieg planowanej sieci kanalizacyjnej
	Oczyszczalnia ścieków
	Końcowy punkt zrzutu ze studzienką pomiarową
Obszary ochrony przyrody	
	Specjalne Obszary Ochrony Natura 2000 (siedliskowe)
	Obszary Specjalnej Ochrony Natura 2000 (ptasie)
	Obszary Chronionego Krajobrazu
	Rezerваты przyrody
Ujęcia wód	
	Obszary ujęć wód
	Proponowana strefa ochronna obejmująca teren ochrony bezpośredniej
	Studnie
Granice	
	Granica Gminy Zakroczym
	Granica obrębów ewidencyjnych
	Linie siatki podziału na arkusze A4

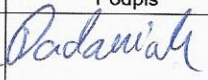 Agencja Wspierania Ochrony Środowiska		Zespół Analityczno-Projektowy 60-312 Poznań, ul. Grunwaldzka 66/3 Tel. (48) 575 667 768	
		AGLOMERACJA ZAKROCZYM	
<i>Studium</i>		<i>Analiza</i>	
<i>Temat</i>		Obszar i granice aglomeracji Zakroczym	
<i>Nazwa załącznika</i>		Mapa poglądowa	
	Imię i nazwisko	Data	Podpis
Opracowanie	Dominik Dadaniak	10.12.2020	
Kierownik pracowni	Helena Goderska	10.12.2020	
Dyrektor	Łukasz Żebrowski	10.12.2020	


Arkusz A4 w skali:
1:10 000
1 cm – 100 m




AGENCJA WSPIERANIA
OCHRONY ŚRODOWISKA Sp. z o.o.
ul. Grunwaldzka 66/3
60-312 Poznań
NIP: 7811884924, REGON: 302419774
KRS: 0000460286, www.e-awos.pl

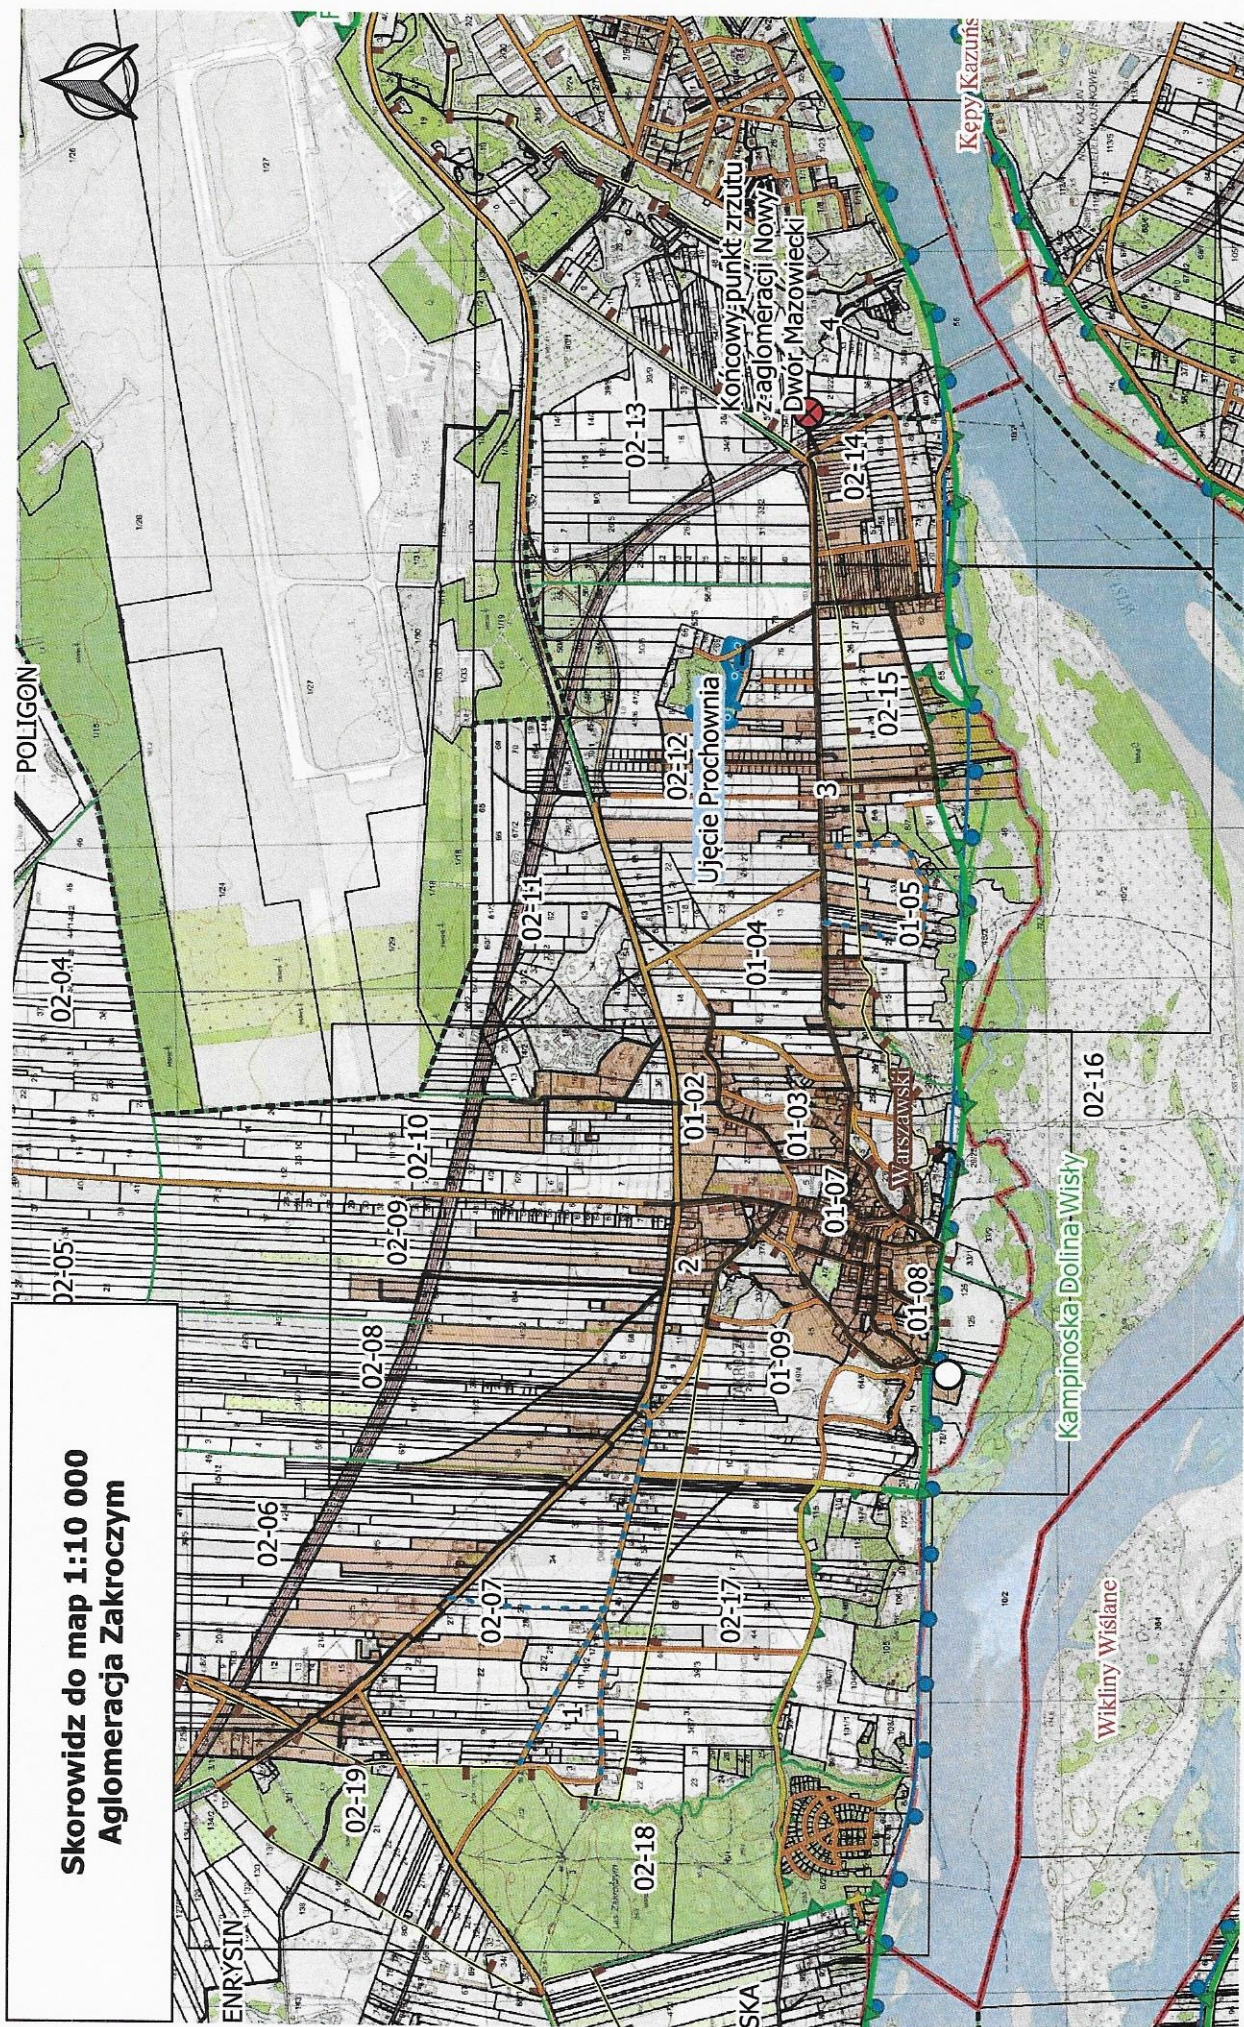



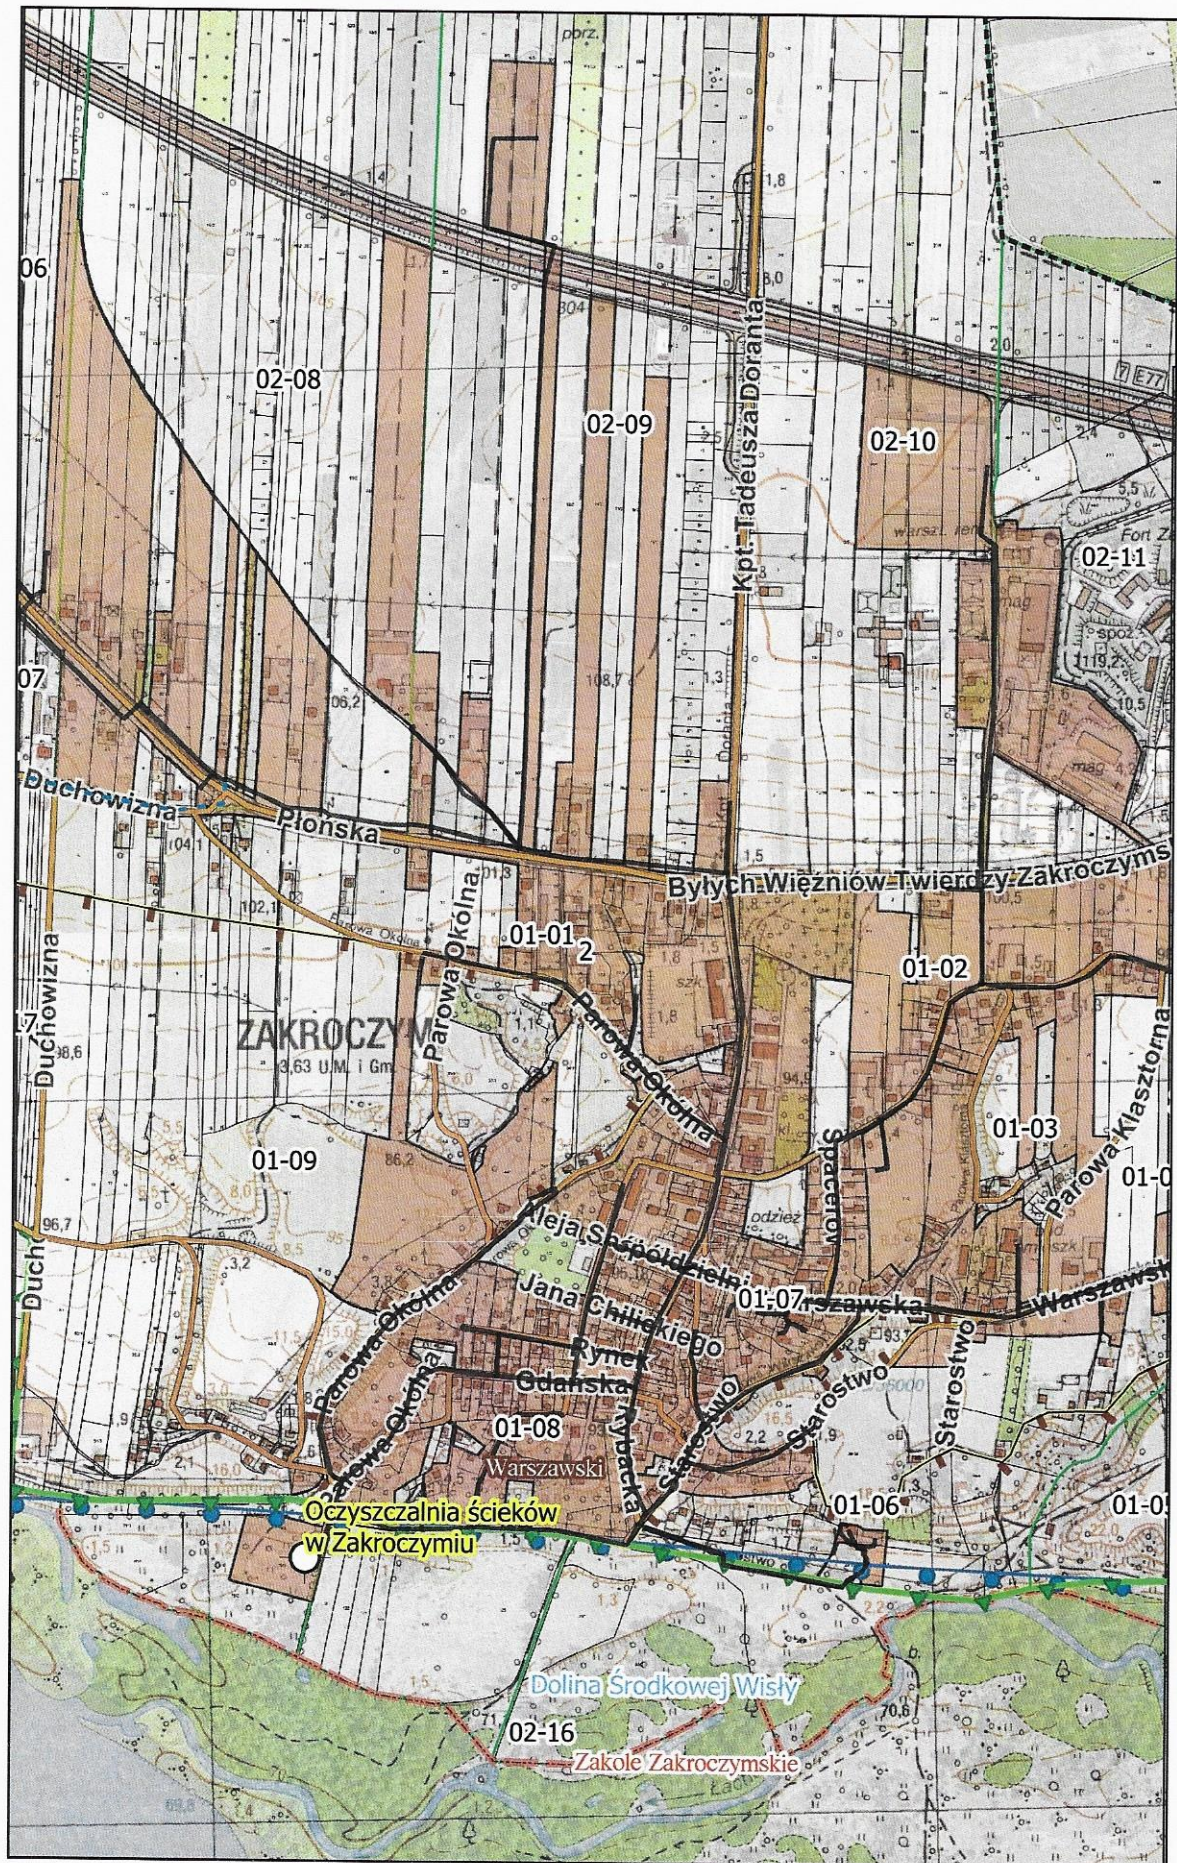

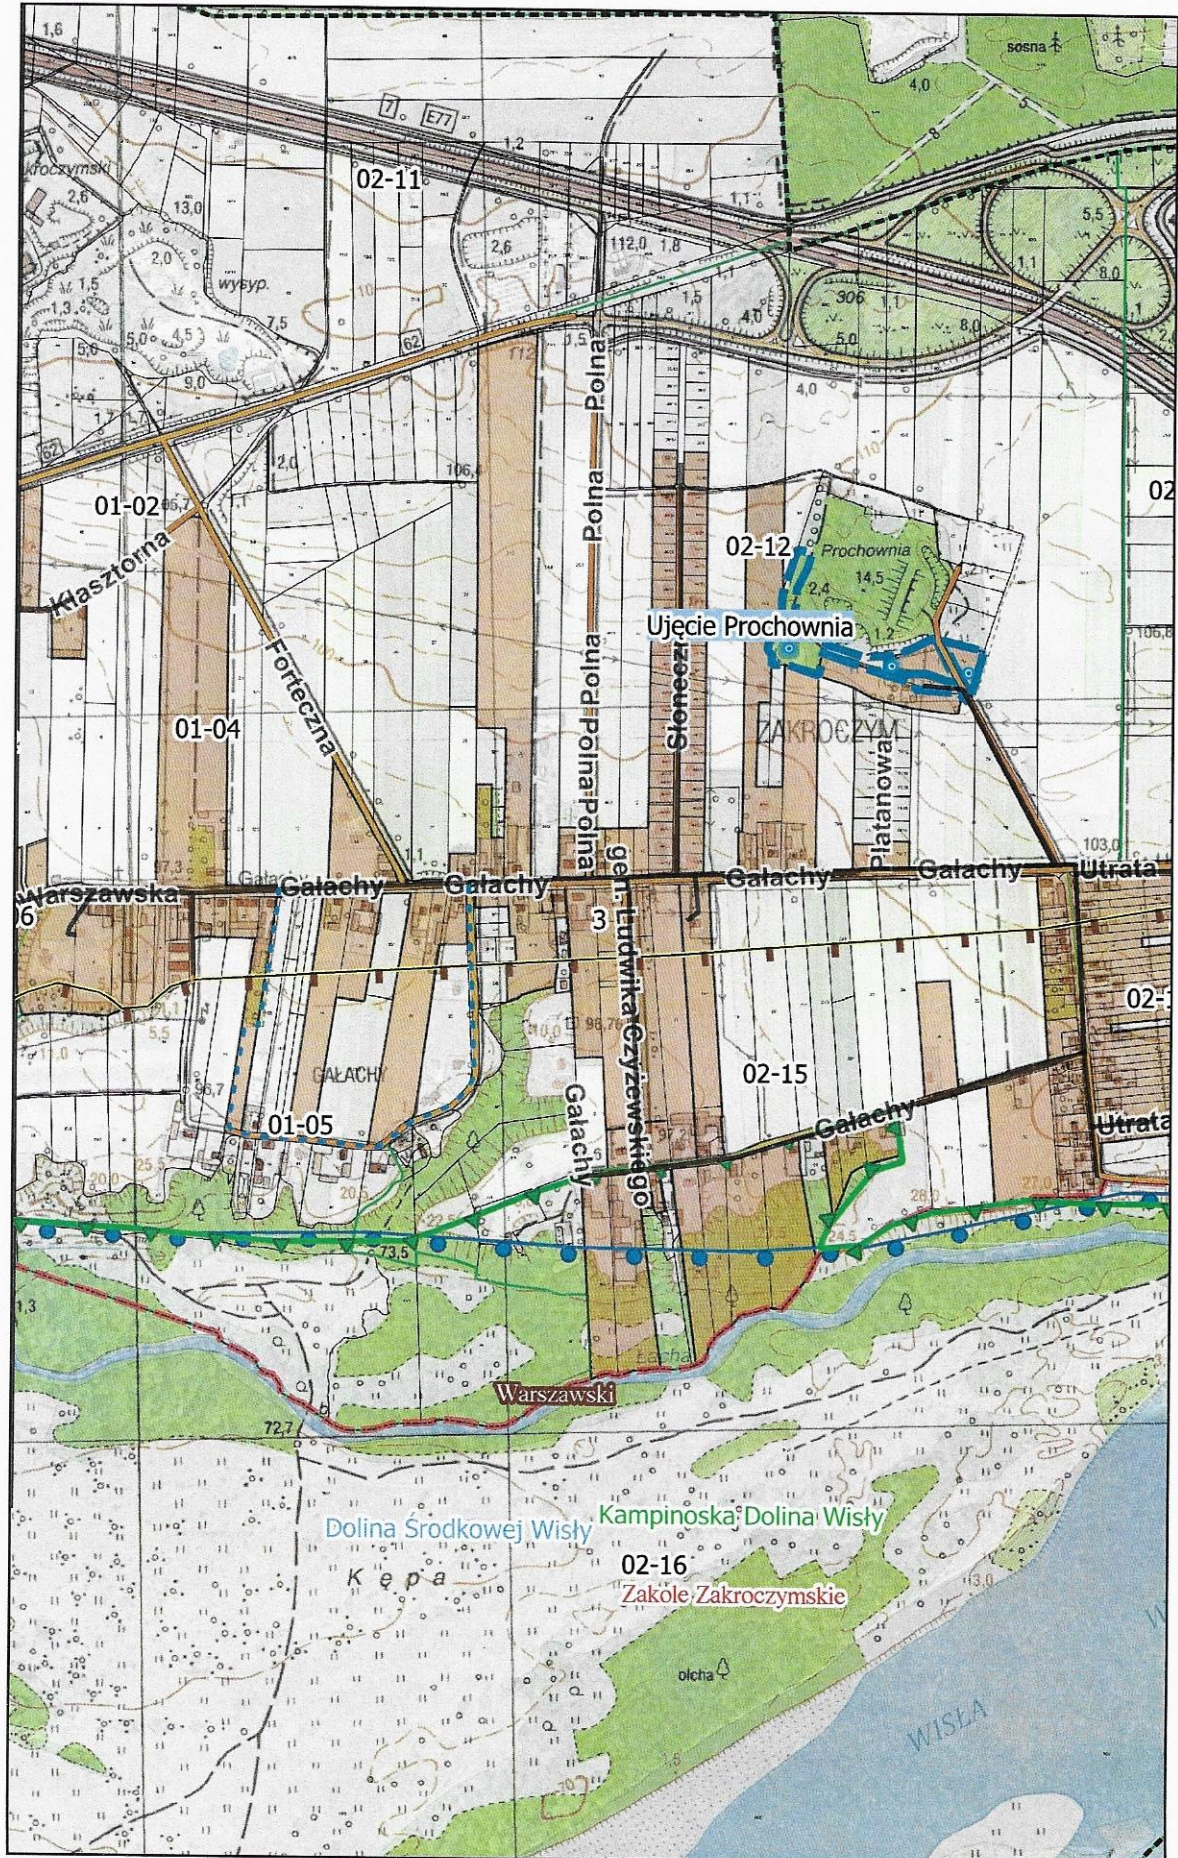



Uzasadnienie

Zgodnie z art. 81 ust. 1 ustawy Prawo wodne z dnia 20 lipca 2017 r. (t.j. Dz. U. 2020 poz. 310 z późn. zm.) aglomerację wyznacza, w drodze uchwały będącej aktem prawa miejscowego, odpowiednia rada gminy.

Aglomeracja Zakroczym została wyznaczona na podstawie uchwały nr 171/12 Sejmiku Województwa Mazowieckiego z dnia 12 lipca 2012 r. w sprawie likwidacji dotychczasowej aglomeracji Zakroczym oraz wyznaczenia nowej aglomeracji Zakroczym (Dz. U. Woj. Mazowieckiego z 2012 r., poz. 5554). Zgodnie z art. 565 ust. 2 ustawy Prawo wodne ww. akt prawa miejscowego zachowuje moc nie dłużej niż do dnia 31 grudnia 2020 r. i mogą być zmieniane. W wyniku przeprowadzonego przez Burmistrza Zakrocymia przeglądu obszarów i granic aglomeracji stwierdzono, że ze względu na brak posiadania porozumienia międzygminnego z Gminą Nowy Dwór Mazowiecki oraz ustaniem obowiązywania dotychczasowej uchwały wyznaczającej aglomerację z końcem 2020 r. należy wyznaczyć obszar aglomeracji Zakroczym wyłącznie w granicach Gminy Zakroczym z uwzględnieniem końcowego punktu zrzutu ścieków poprzez studzienkę pomiarowo-kontrolną na granicy gmin. Ponadto, mając na uwadze rozwój skanalizowania miasta Zakroczym oraz zmianę liczby mieszkańców aglomeracji zachodzi potrzeba zaktualizowania granic i obszaru aglomeracji, a także rzeczywistej liczby RLM na terenie aglomeracji. Aglomeracja Zakroczym zostaje wyznaczona na obszarze Gminy Zakroczym w części miasta Zakroczym, która została oznaczona na arkuszach map w skali 1:10 000.

Za podstawę wyznaczenia obszaru i granic aglomeracji, przyjęto dokumenty, o których mowa w § 3 ust. 1 rozporządzenia Ministra Gospodarki Morskiej i Żeglugi Śródlądowej z dnia 27 lipca 2018 r. w sprawie sposobu wyznaczania obszarów i granic aglomeracji tj.:

1.Studium Uwarunkowań i Kierunków Zagospodarowania Przestrzennego Gminy Zakroczym, przyjęte uchwałą nr XI/78/2011 Rady Gminy Zakroczym z dnia 30 grudnia 2011 r.

2.Miejscowe plany zagospodarowania przestrzennego:

·Uchwała nr XI/54/2007 Rady Gminy Zakroczym z dnia 26 września 2007 r. w sprawie uchwalenia miejscowego planu zagospodarowania przestrzennego miasta Zakroczym,

·Uchwała nr VIII/64/2019 Rady Miejskiej w Zakrocymiu z dnia 26 kwietnia 2019 r. w sprawie uchwalenia miejscowego planu zagospodarowania przestrzennego miasta Zakroczym w rejonie skrzyżowania ulic Kapitana Tadeusza Doranta i Płońskiej.

3.Program Ochrony Środowiska dla Gminy Zakroczym na lata 2018 – 2021 z perspektywą do 2024 r.

Burmistrz Zakrocymia pismem z dnia 04.11.2020 r. złożył wniosek o uzgodnienie nowych granic i obszaru aglomeracji Zakroczym poprzez włączenie obszarów skanalizowanych i planowanych do skanalizowania, spełniających minimalny wskaźnik koncentracji, a nieujętych w obecnej aglomeracji oraz wyłączenie obszarów nieskanalizowanych przez Państwowe Gospodarstwo Wodne Wody Polskie Dyrektora Zarządu Zlewni we Włocławku oraz pismem z dnia 04.11.2020 r. złożył tożsamy wniosek o uzgodnienie przez Regionalnego Dyrektora Ochrony Środowiska w Warszawie w związku z położeniem części wyznaczonej aglomeracji Zakroczym na obszarach ochrony przyrody. Wielkość aglomeracji przekracza 2 000 RLM, a zatem spełnia wymogi określone w art. 86 ust. 1 ustawy Prawo wodne. Wszystkie wymienione w uchwale nazwy miejscowości są zgodne z wykazem urzędowych nazw miejscowości. Niniejsza uchwała ustala granice i obszar aglomeracji Zakroczym. Uchwała nie narusza obowiązków Gminy w zakresie odprowadzania i oczyszczania ścieków komunalnych wynikających z przepisów o samorządzie gminnym.