

Projekt

z dnia 19 września 2023 r.

Zatwierdzony przez

**UCHWAŁA NR
RADY MIEJSKIEJ W ZAKROCZYMIU**

z dnia 2023 r.

w sprawie obciążenia służebnością przesyłu nieruchomości stanowiącej działkę ew. nr 39/7 obręb 0003 01-03, której właścicielem jest gmina Zakroczym na rzecz Światłowód Inwestycje Sp. z o.o.

Na podstawie art. 18 ust. 2 pkt 9 lit. a ustawy z dnia 8 marca 1990 r. o samorządzie gminnym (Dz. U. z 2023 r. poz. 40, 572 i 1463) uchwala się, co następuje:

§ 1. 1. Wyraża się zgodę na odpłatne obciążenie służebnością przesyłu nieruchomości, której właścicielem jest gmina Zakroczym, położonej w gminie Zakroczym, stanowiącej działkę ew. nr 39/7 obręb 0003 01-03, ujawnioną w księdze wieczystej nr KW WA1N/00081310/2.

2. Służebność przesyłu ustanawia się na rzecz Światłowód Inwestycje Sp. z o.o., Al. Jerozolimskie 160, 02-326 Warszawa, dla planowanej infrastruktury telekomunikacyjnej.


3. Służebność przesyłu ustanawia się na czas nieoznaczony.

4. Przebieg służebności (przyłącze telekomunikacyjne doziemne) określa załącznik do niniejszej uchwały.

5. Wysokość wynagrodzenia za ustanowienie służebności przesyłu ustalana jest na podstawie operatu szacunkowego.

§ 2. Uchwała wchodzi w życie z dniem podjęcia.

Załącznik do uchwały Nr
 Rady Miejskiej w Zakroczymiu
 z dnia 2023 r.

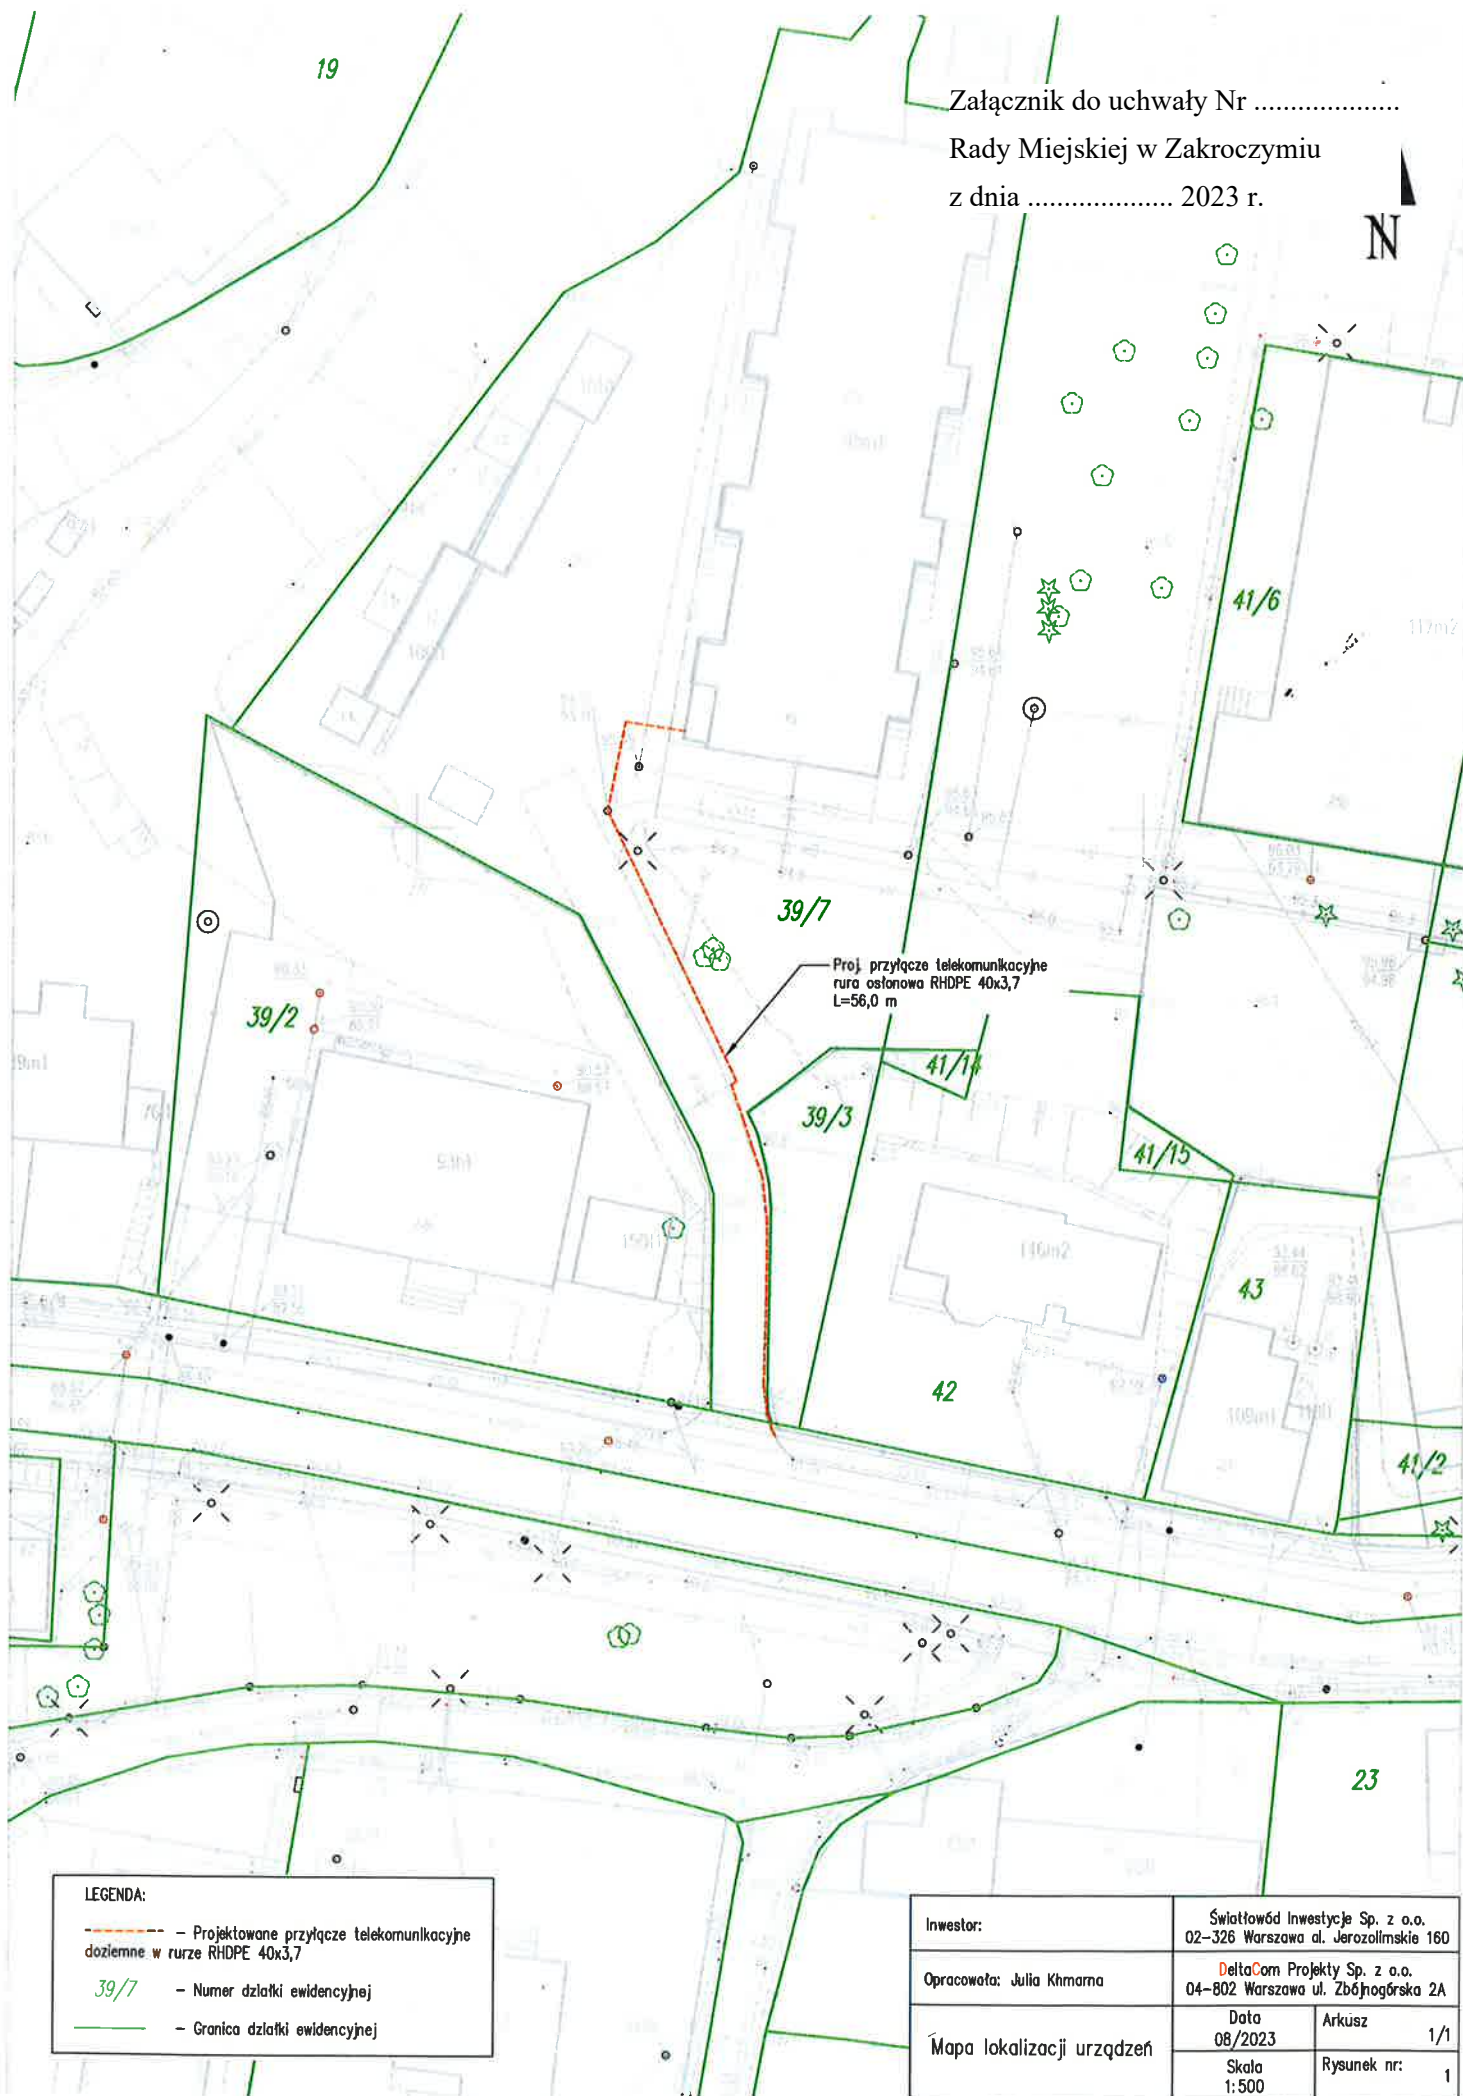

LEGENDA:

--- Projektowane przyłącze telekomunikacyjne
 doziemne w rurze RHDPE 40x3,7

39/7 - Numer działki ewidencyjnej

--- Granica działki ewidencyjnej

Inwestor:	Światłowod Inwestycje Sp. z o.o. 02-326 Warszawa al. Jerozolimskie 160		
Opracowała: Julia Khmarna	DeltaCom Projekty Sp. z o.o. 04-802 Warszawa ul. Zbójnicka 2A		
Mapa lokalizacji urządzeń	Data 08/2023	Arkusz 1/1	
	Skala 1:500	Rysunek nr:	1

Uzasadnienie

Zgodnie z art. 13 ust. 1 ustawy o gospodarce nieruchomościami, nieruchomości wchodzące w skład gminnego zasobu mogą być przedmiotem obrotu tj. sprzedaży, zamiany, oddania w dzierżawę, a także mogą być obciążane ograniczonymi prawami rzeczowymi.

Ustanowienie służebności nie mieści się w zakresie sprawowania zwykłego zarządu mieniem, o którym mowa w art. 30 ust. 2 pkt 3 ustawy z dnia 8 marca 1990 r. o samorządzie gminnym, dlatego też ustanowienie służebności przesyłu może nastąpić zgodnie z art. 18 ust. 2 pkt 9 lit. a ww. ustawy za zgodą Rady Miejskiej.

Służebność przesyłu jest to ograniczone prawo rzeczowe, opisane w art. 305¹ do 305⁴ Kodeksu cywilnego, które zostało wprowadzone w celu uregulowania stosunków prawnych dotyczących urządzeń przesyłowych między przedsiębiorcami przesyłowymi, a właścicielami nieruchomości, na których takie urządzenia znajdują się oraz ułatwienia dalszych inwestycji w sieci przesyłowe, z uwagi na fakt, że służebność taka może być ustanawiana także w odniesieniu do urządzeń dopiero planowanych.

Wszelkie opłaty związane z ustanowieniem służebności leżą po stronie jednostki na rzecz której ustanowiona jest służebność. Wysokość wynagrodzenia za ustanowienie służebności przesyłu ustalana jest na podstawie operatu szacunkowego.